


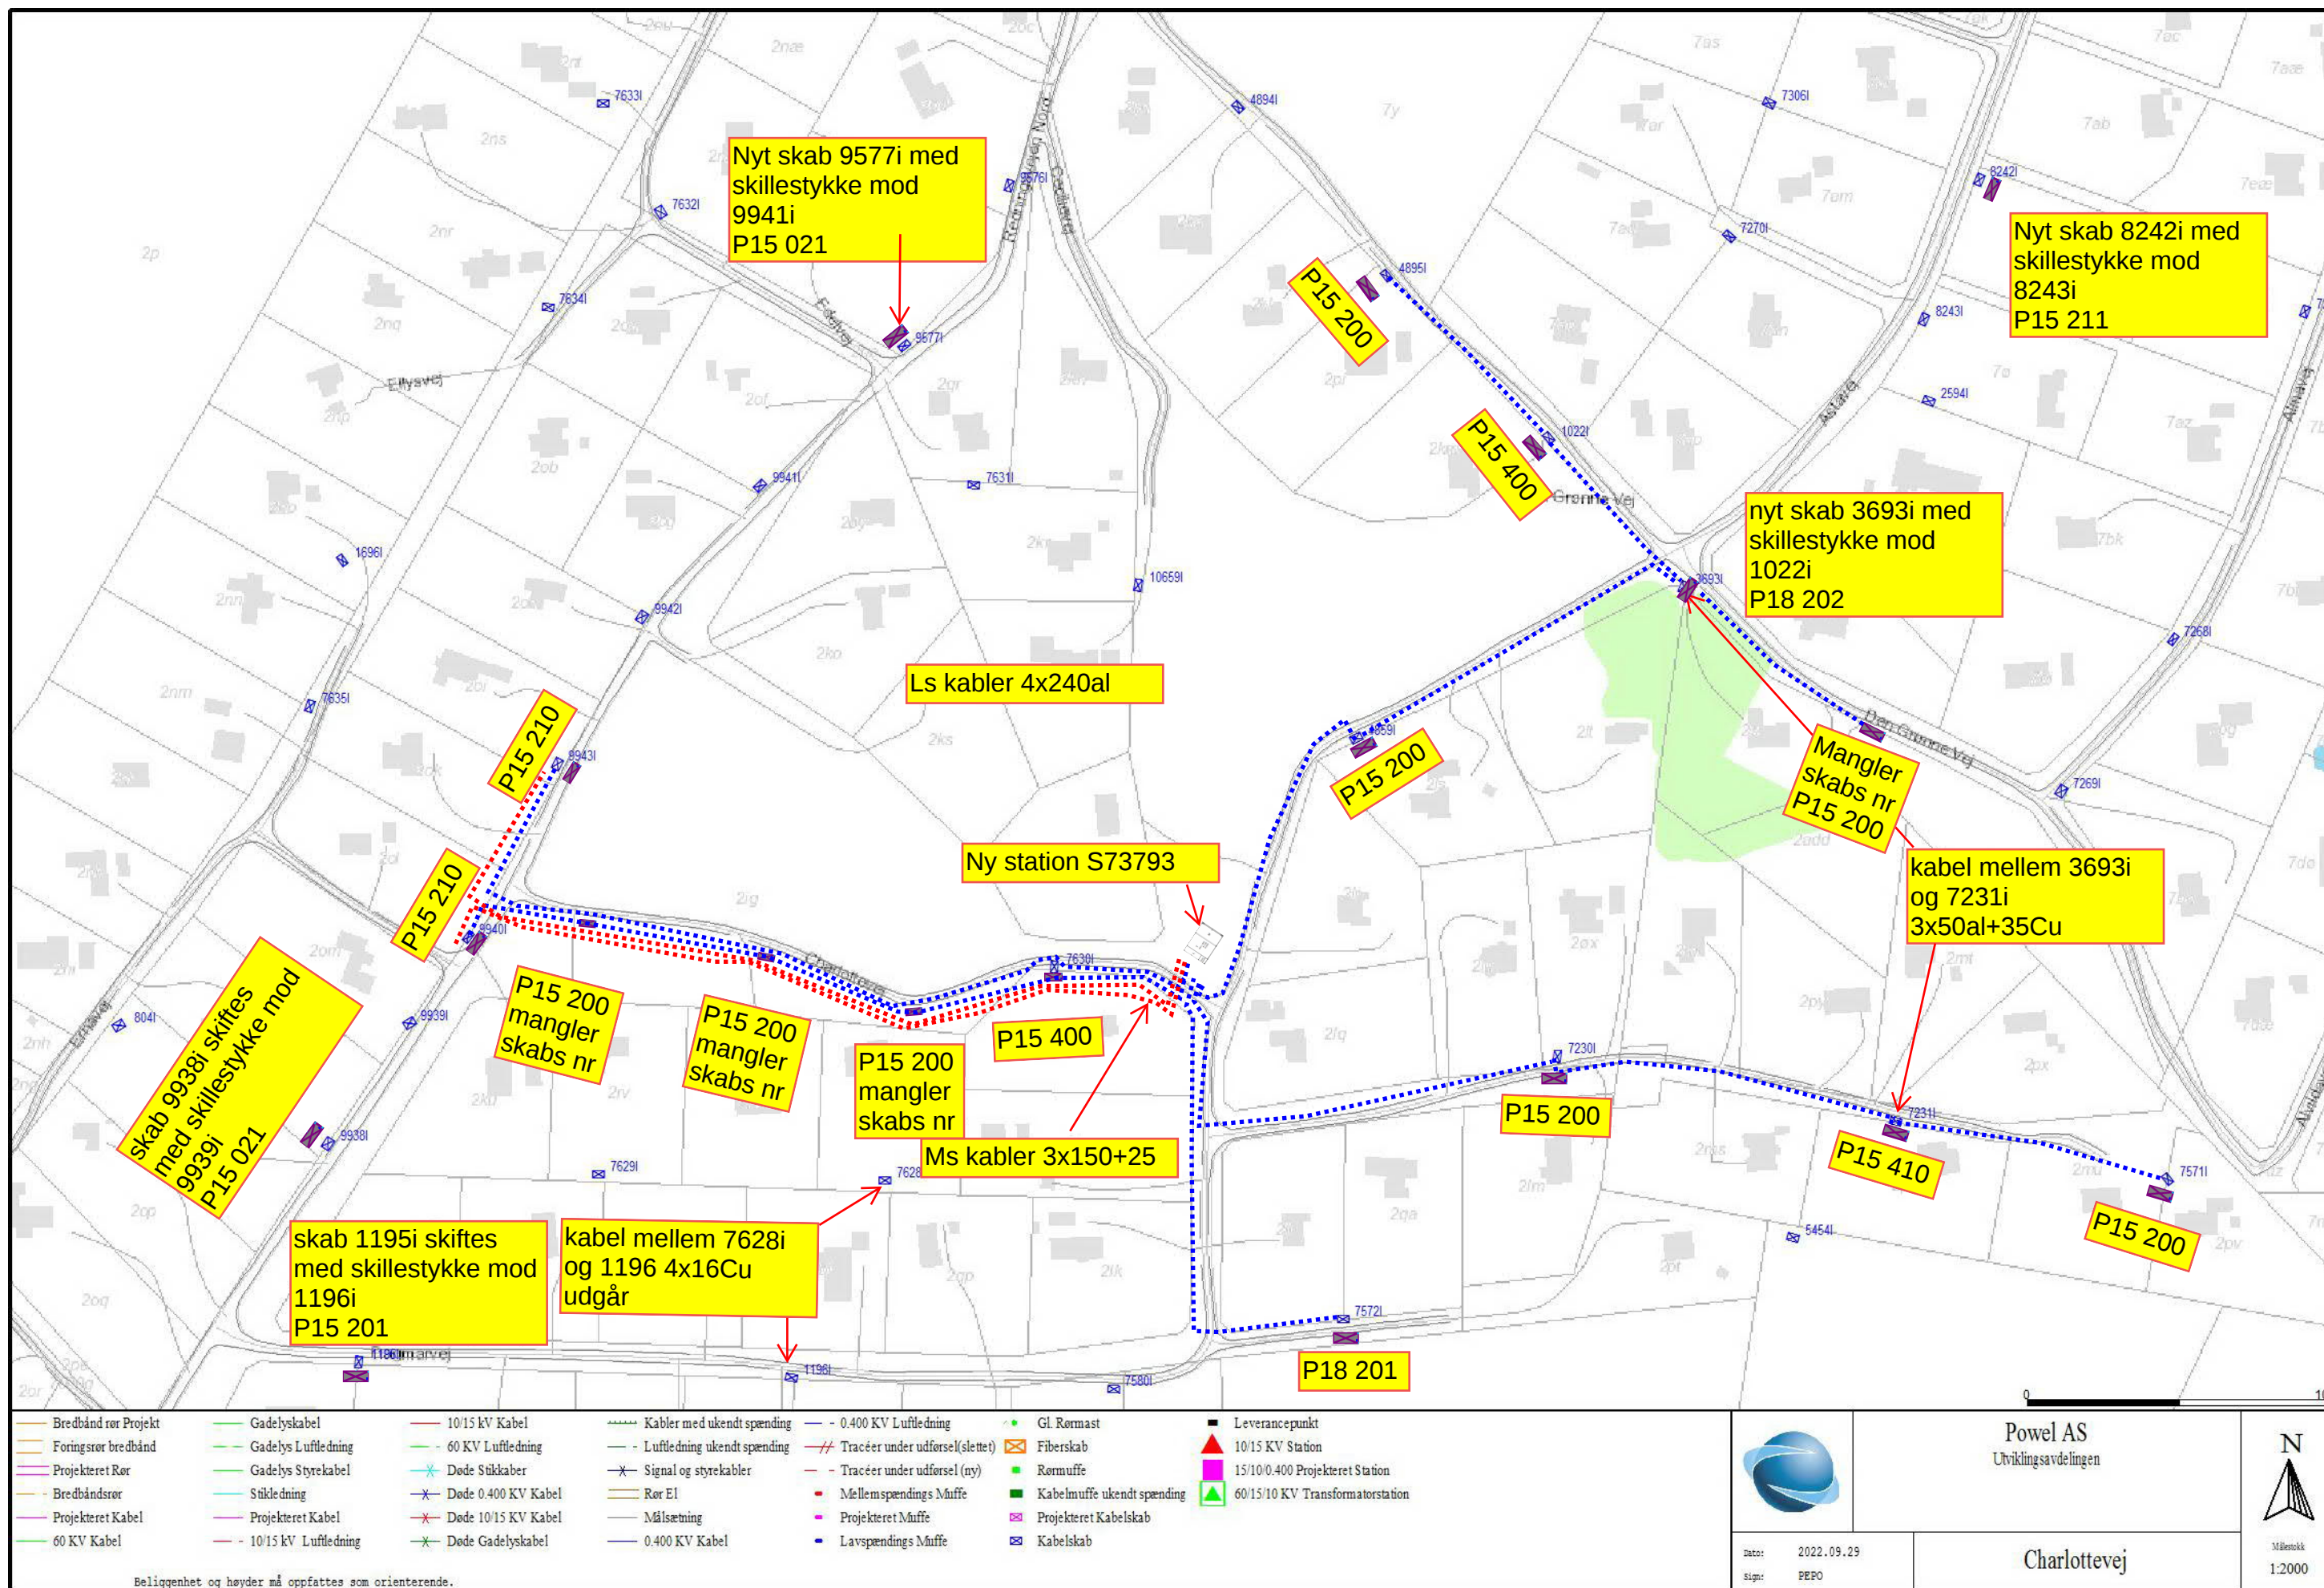

Beliggenhet og høyder må oppfattes som orienterende.



Powel AS
Utviklingsavdelingen

Dato: 2022.09.29
Sign: PEPO

Charlottevej



Målestokk
1:2000